


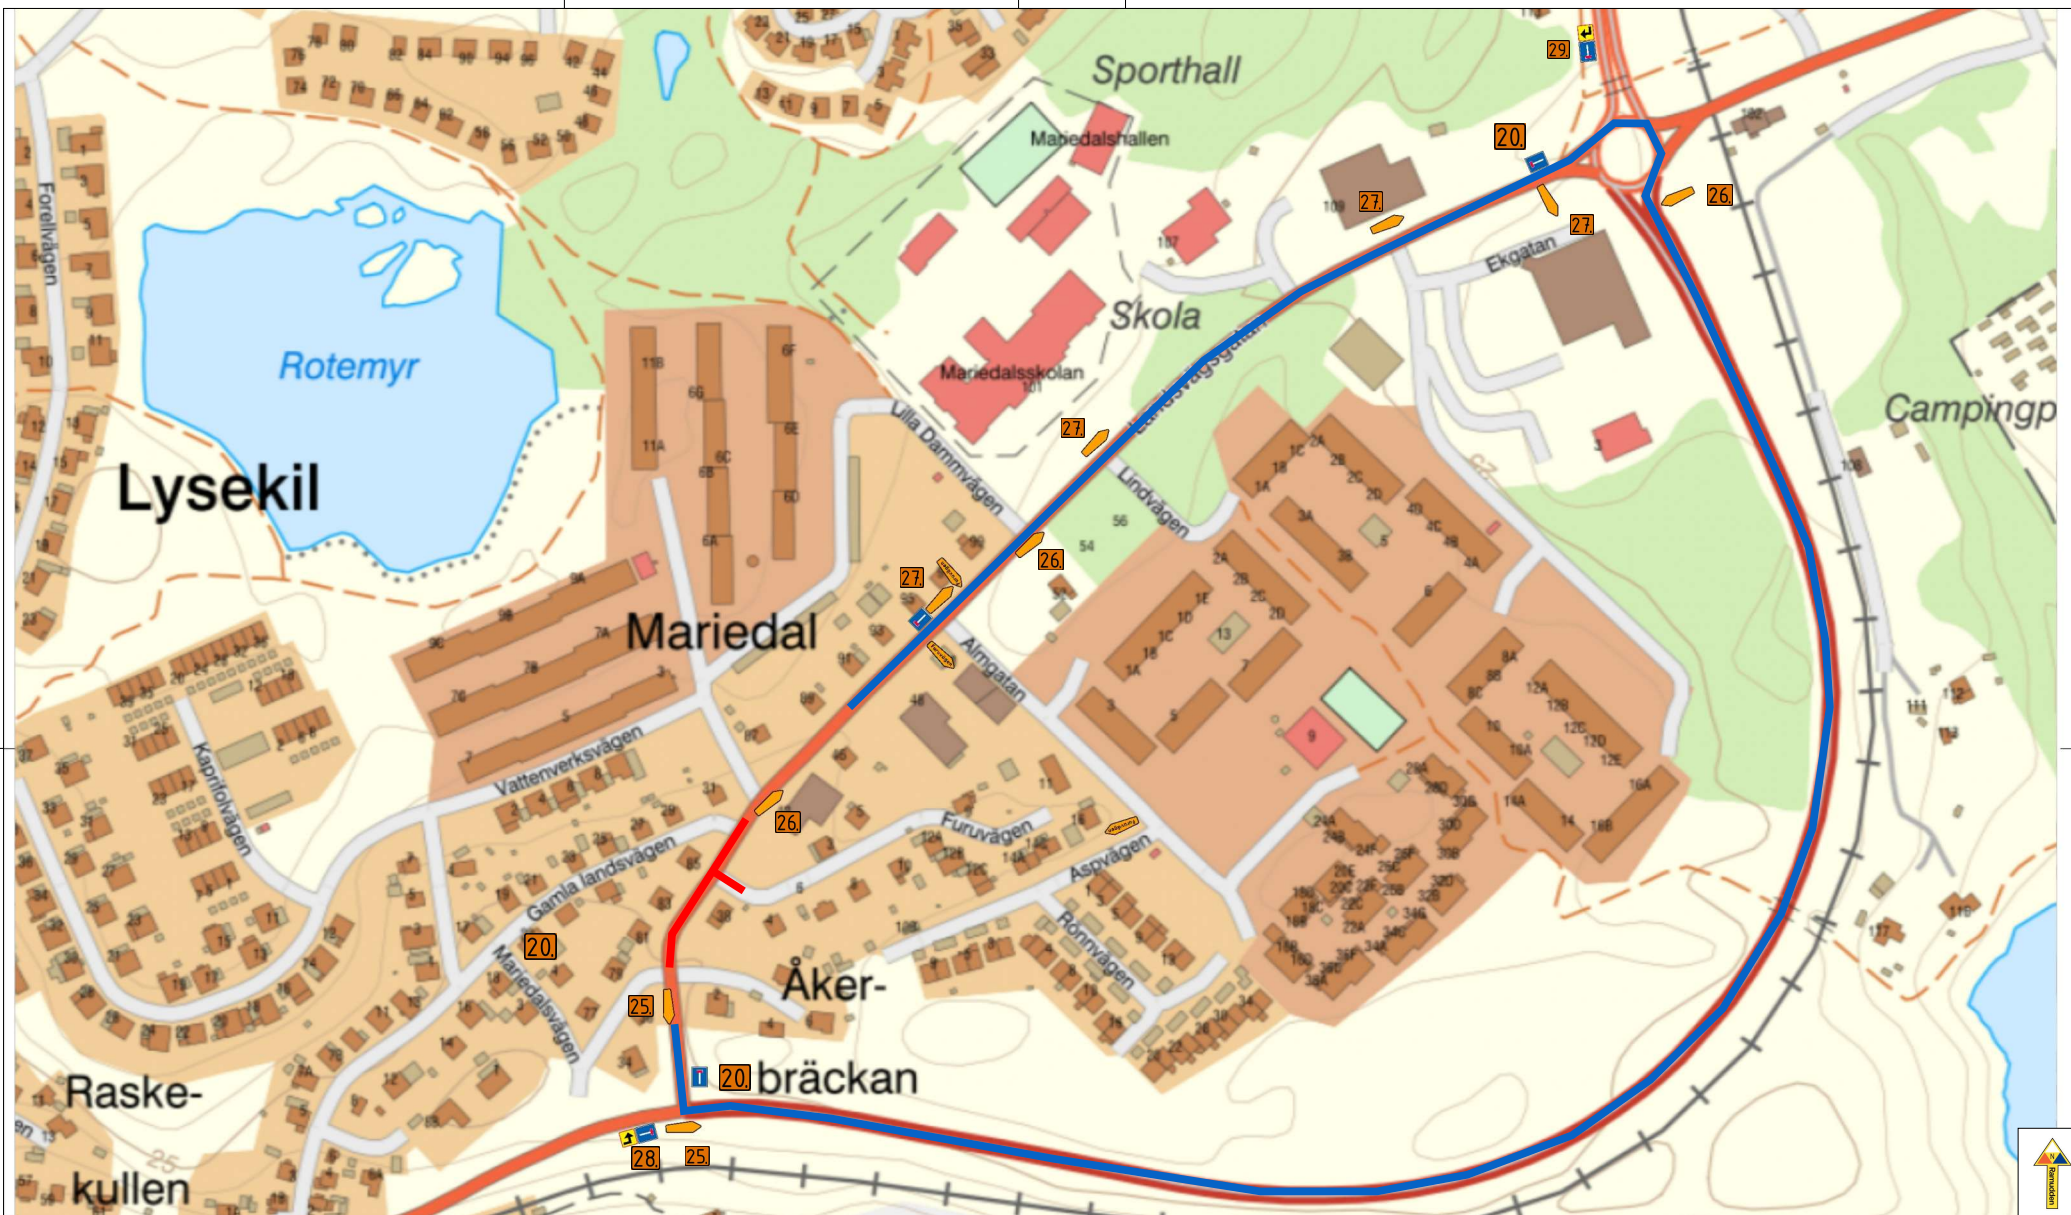

Ramudden

TYP AV ARBETE: VA-ARBETE
 VÄGTYP: KOMMUNAL
 VÄGBREDD: 4-6M
 ORD. HASTIGHET: 50KM/H
 SCHAKTDJUP: 2-4M
 REGELVERK: SAK

FÖRKLARINGAR

25

26

27

28

29

20

—

AVSTÄNGD STRÄCKA

—

OMLEDNING FORDONSTRAFIK

MER INFO OM
TA-PLANER

VAGNÄLLARE LYSEKILS KOMMUN	RITNINGSNUMMER TA3 Omlodning	DATUM 2026-02-13
	LIL001JB-5 Landsvägen	REVIDERING
FRAMTAGEN FÖR LEVA i Lysekil	KONSTRUERAD AV JENNIE BLOM JENNIE.BLOM@RAMUDDEN.SE	070-325 63 35
	SKALA A3	